



COMUNE DI S. NICOLA MANFREDI  
PROVINCIA DI BENEVENTO



LAVORI DI MIGLIORAMENTO SISMICO EDIFICIO  
ASILO IN FRAZIONE PAGLIARA

PROGETTO ESECUTIVO

PROGETTO  
- PIANTE - PROSPETTI - SEZIONI

SCALA 1:100  
TAV. N. 3a


PROGETTAZIONE

ING. IOANNA MITRACOS




IL R. U. P.

GEOM. PAOLO BARBATO

GIUGNO 2022

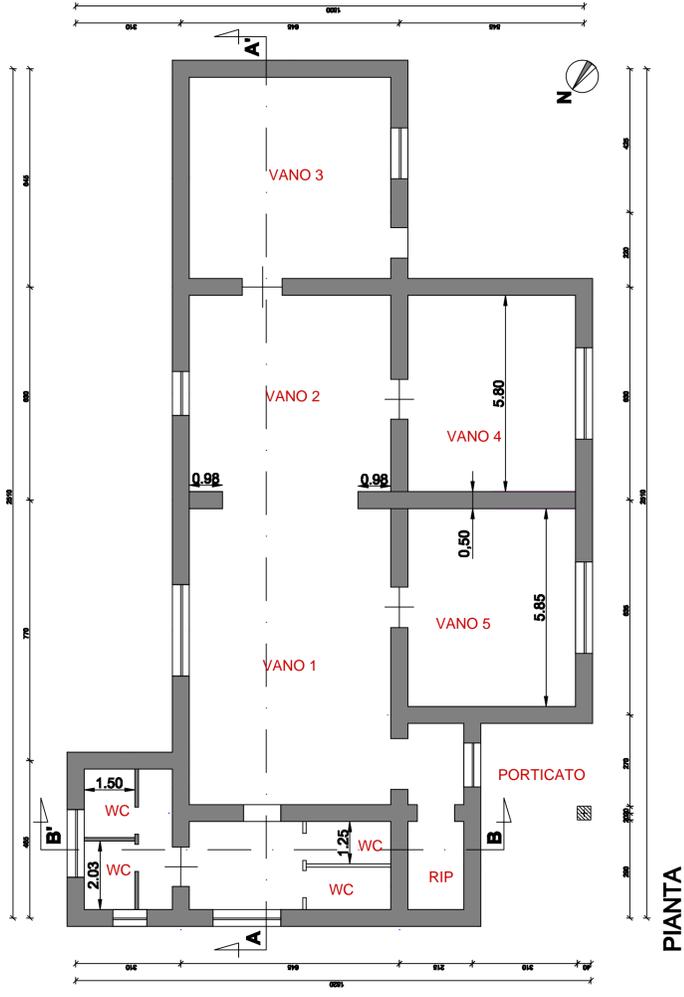

nuova muratura in mattoni di tufo

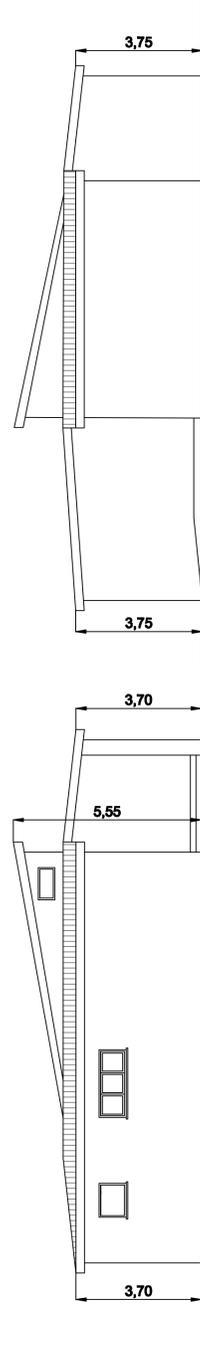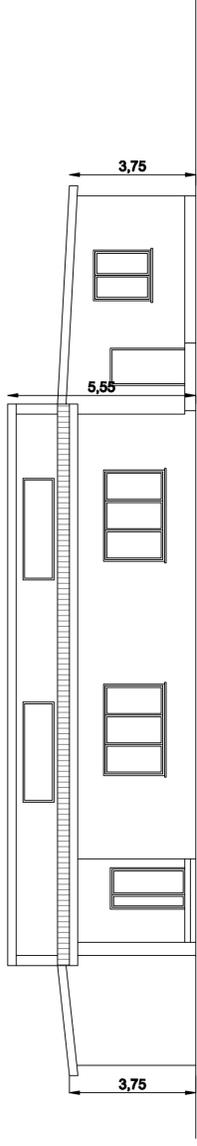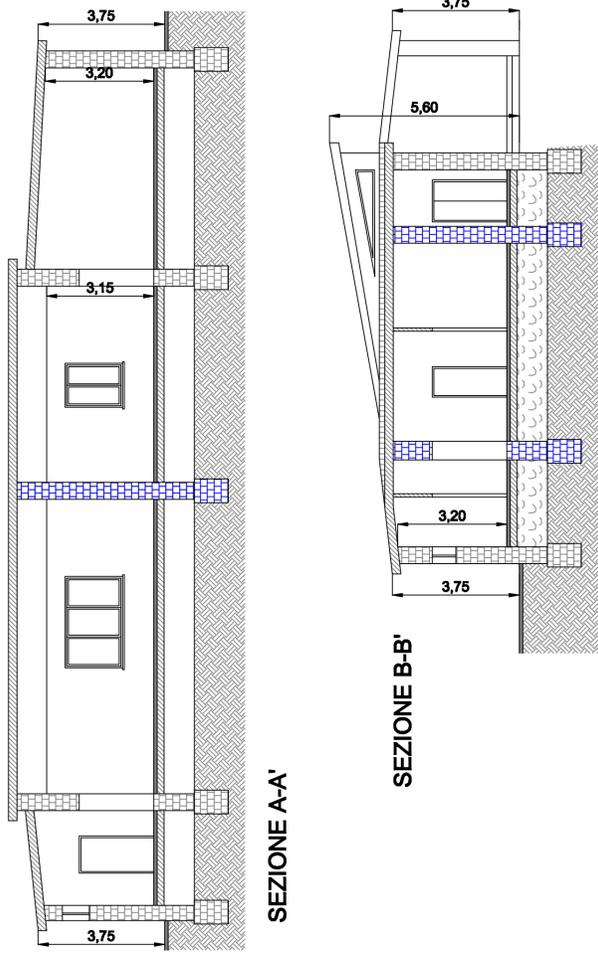

PROSPETTO SUD-EST

PROSPETTO NORD-OVEST

